


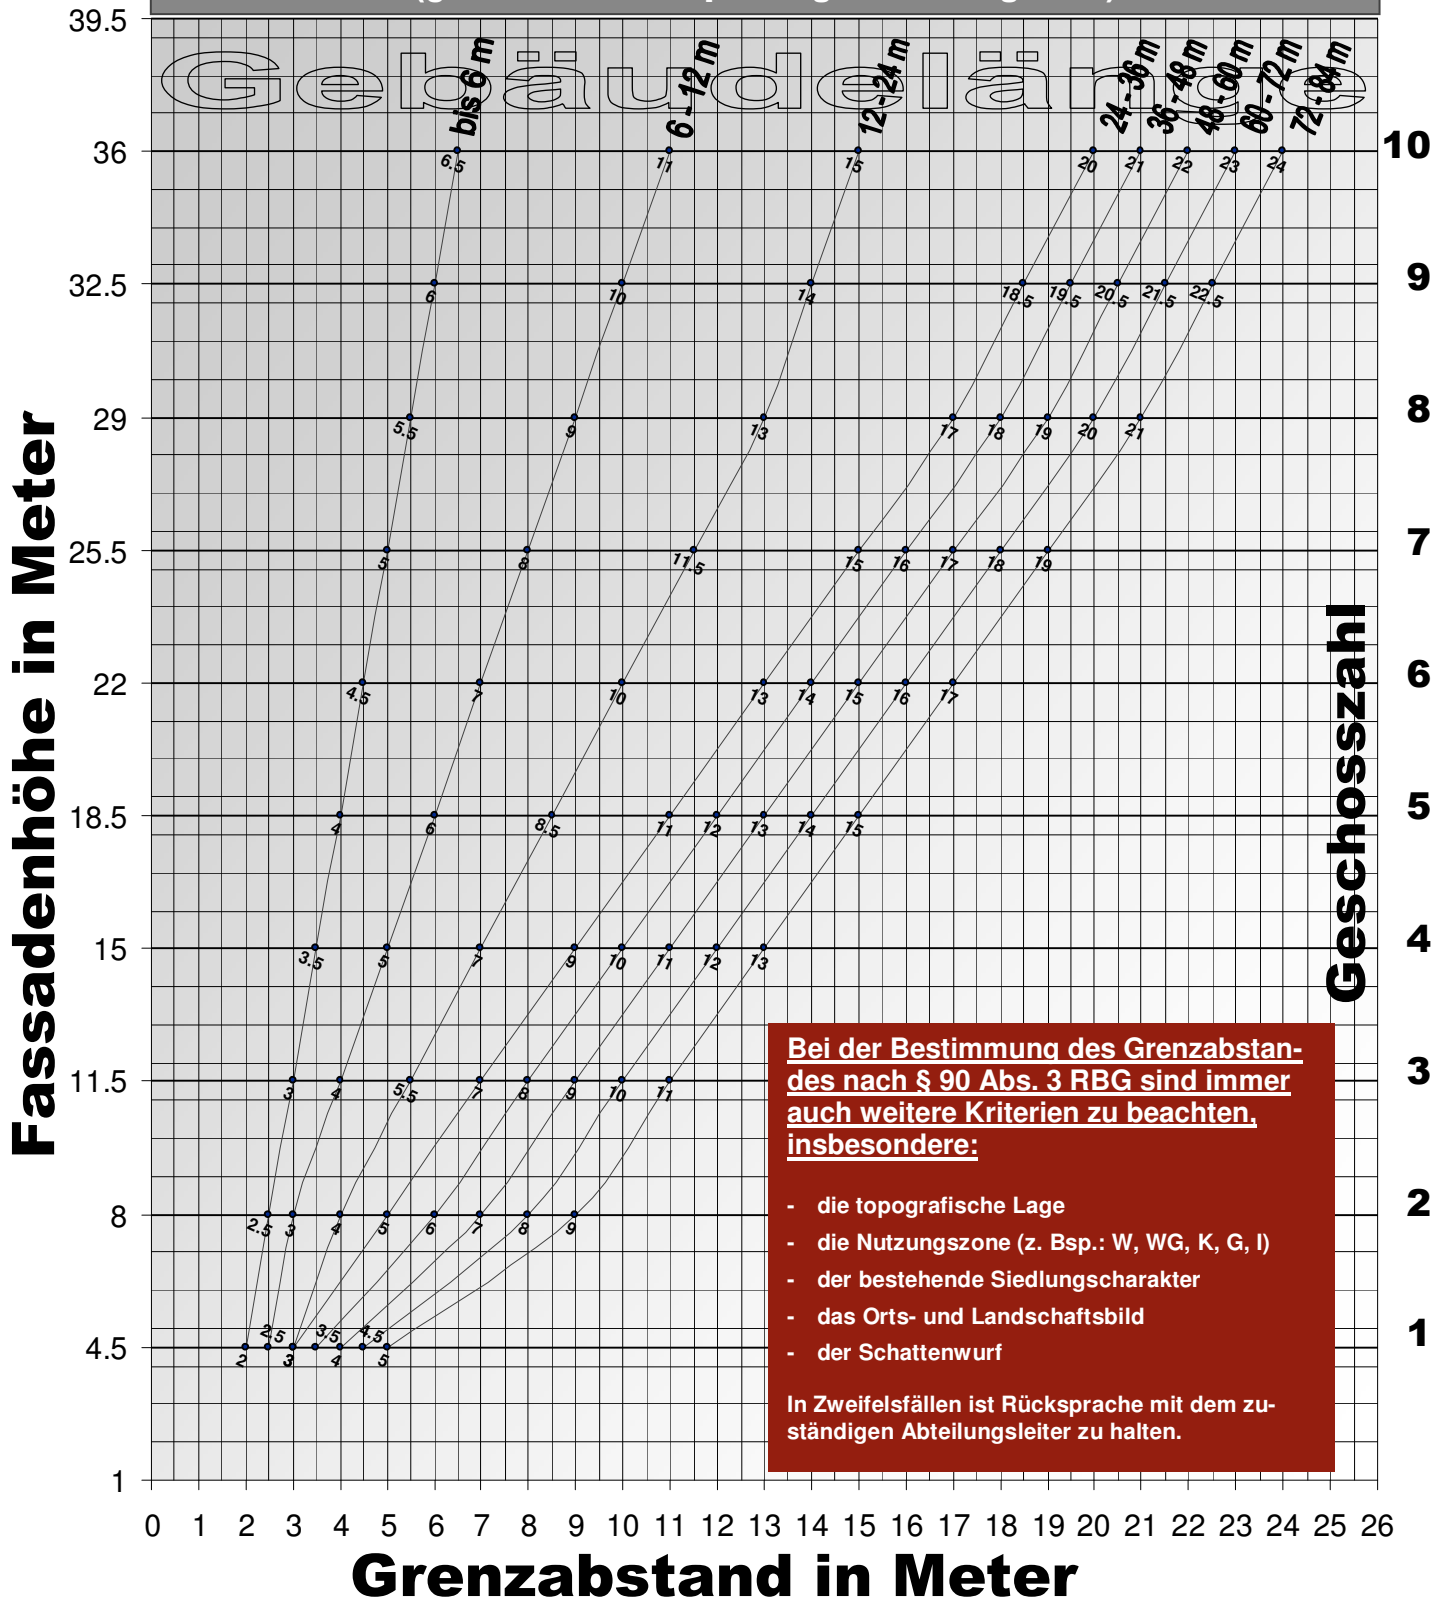

# AUSLEGUNGSHILFE

zur Bestimmung des Grenzabstandes bei überlangen und/oder überhöhen  
Gebäudefassaden

(§ 90 Abs. 3 Raumplanungs- und Baugesetz)



**Tabelle nicht rechtsverbindlich!**